
в реестре членов Ассоциации саморегулируемой организации «МежРегионПроект» с 05.10.2017 года

**Схема реконструкции сооружения под
КН 38:36:000005:22151
(Сети водоснабжения)**

027/19-НВ

в реестре членов Ассоциации саморегулируемой организации «МежРегионПроект» с 05.10.2017 года

**Схема реконструкции сооружения под
КН 38:36:000005:22151
(Сети водоснабжения)**

027/19-НВ

ГИП



Р.А. Мажейка


Иркутск 2019

| | | |
|--------------|--------------|--------------|
| Инв. № подл. | Подл. и дата | Взам. инв. № |
| | | |

При производстве работ руководствоваться СП 74.13330.2011 "Правила производства и приёмки работ" с составлением актов на скрытые работы:


- Акт освидетельствования скрытых работ по устройству траншеи на прокладку наружных сетей водоснабжения
- Акт освидетельствования скрытых работ по подготовке основания под трубопроводы, колодцев;
- Акт освидетельствования скрытых работ на монтаж колодцев с гидроизоляцией;
- Акт освидетельствования скрытых работ на прокладку трубопроводов и их элементов;
- Акт освидетельствования скрытых работ на антикоррозионную защиту трубопроводов;
- Акт освидетельствования скрытых работ на ревизию и испытание трубопроводов;
- Акт на герметизацию мест прохода через стенки колодцев;
- Акт освидетельствования скрытых работ по обратной засыпке трубопроводов водоснабжения и колодцев;
- Акт промывки и дезинфекции трубопроводов;

Для уточнения отметок при пересечении водопровода существующих коммуникаций выполнить контрольные шурфовки. Все отклонения от проекта согласовать дополнительно. Производство земляных работ в местах пересечения и подключения к существующим коммуникациям выполнять вручную.

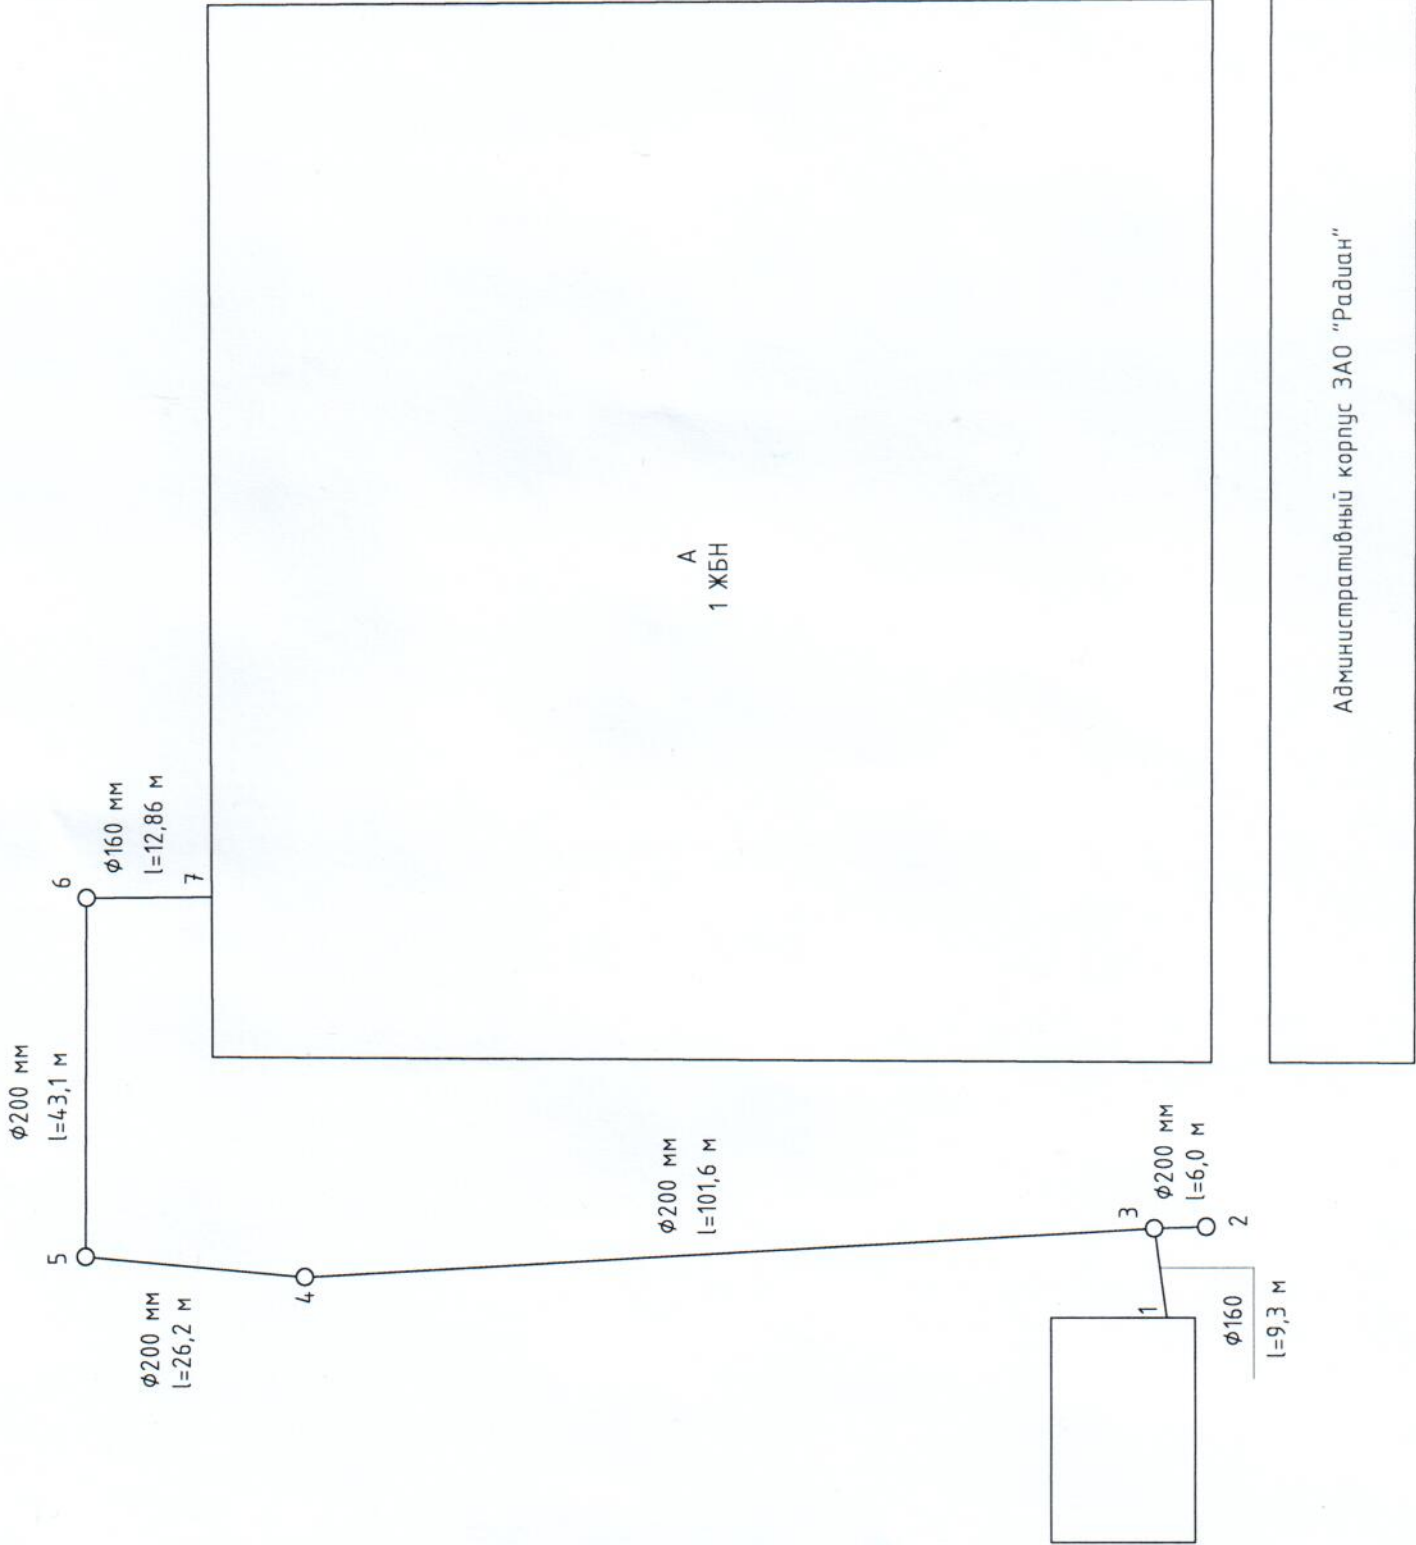

| | | | | | | | | | | | | | | | | | |
|-----------|--|--|--|--|--|--|--|----------------------------|--|--|--|------|--|--------|--|------------------|--|
| 027/19-НВ | | | | Схема реконструкции сооружения под КН 38:36:000005:22151 (сети водоснабжения) | | | | Стадия | | | | Лист | | Листов | | | |
| | | | | | | | | Р | | | | 1 | | | | | |
| | | | | | | | | План системы водоснабжения | | | | | | | | 000"ЛайнаПроект" | |
| | | | | | | | | | | | | | | | | | |
| | | | | | | | | | | | | | | | | | |
Продольный профиль водопроводной сети

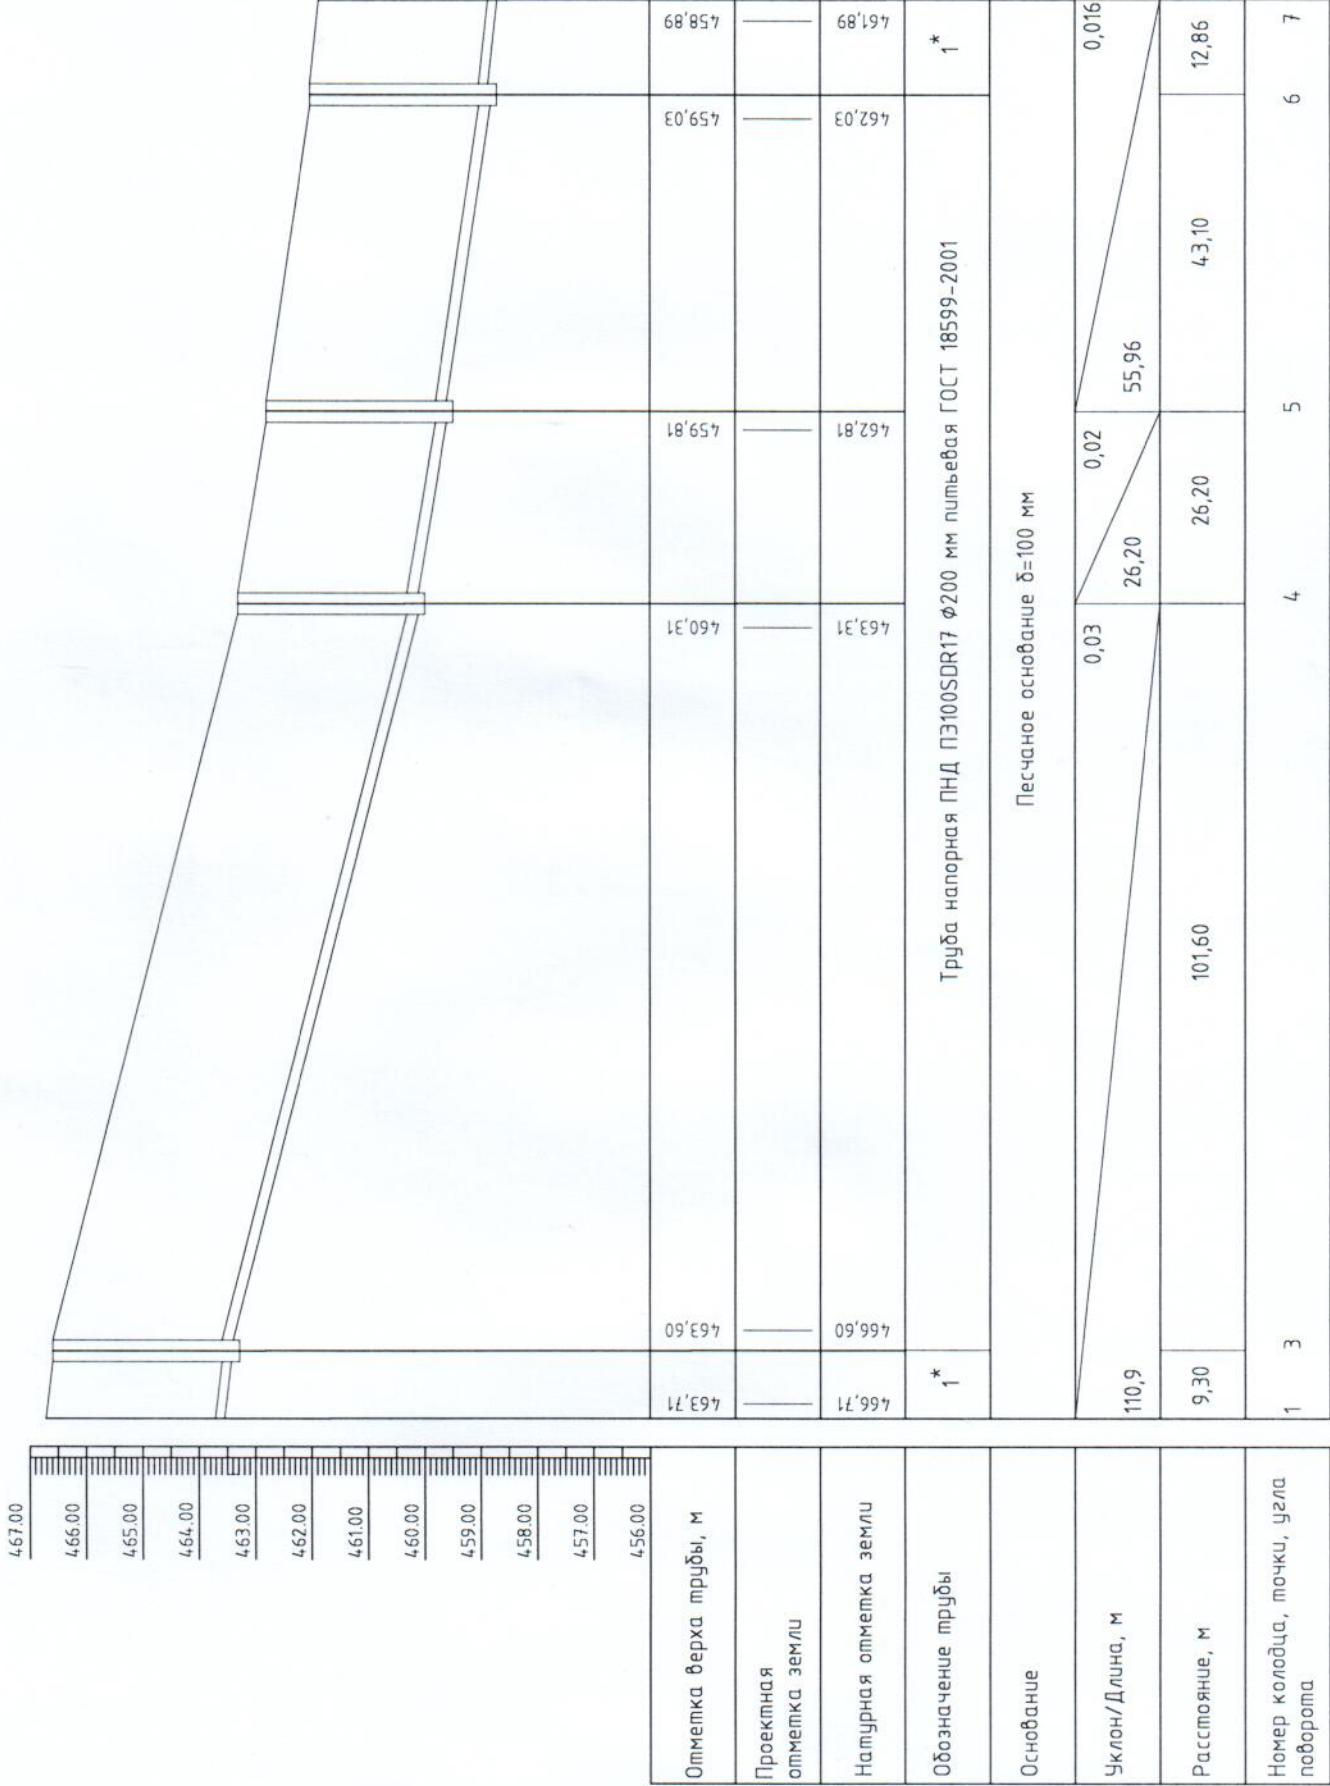

1* - Труба напорная ПНД ПЭ100SDR17 Ø160 мм питьевая ГОСТ 18599-2001

027/19-НВ

Схема реконструкции сооружения под КН 38:36:000005:22151
(сети водоснабжения)

Продольный профиль водопроводной сети

Стадия
Р

Лист
2

Листов

000"ЛайнаПроект"

